



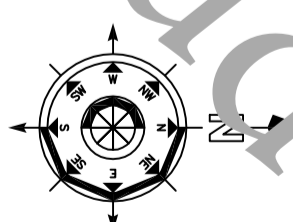

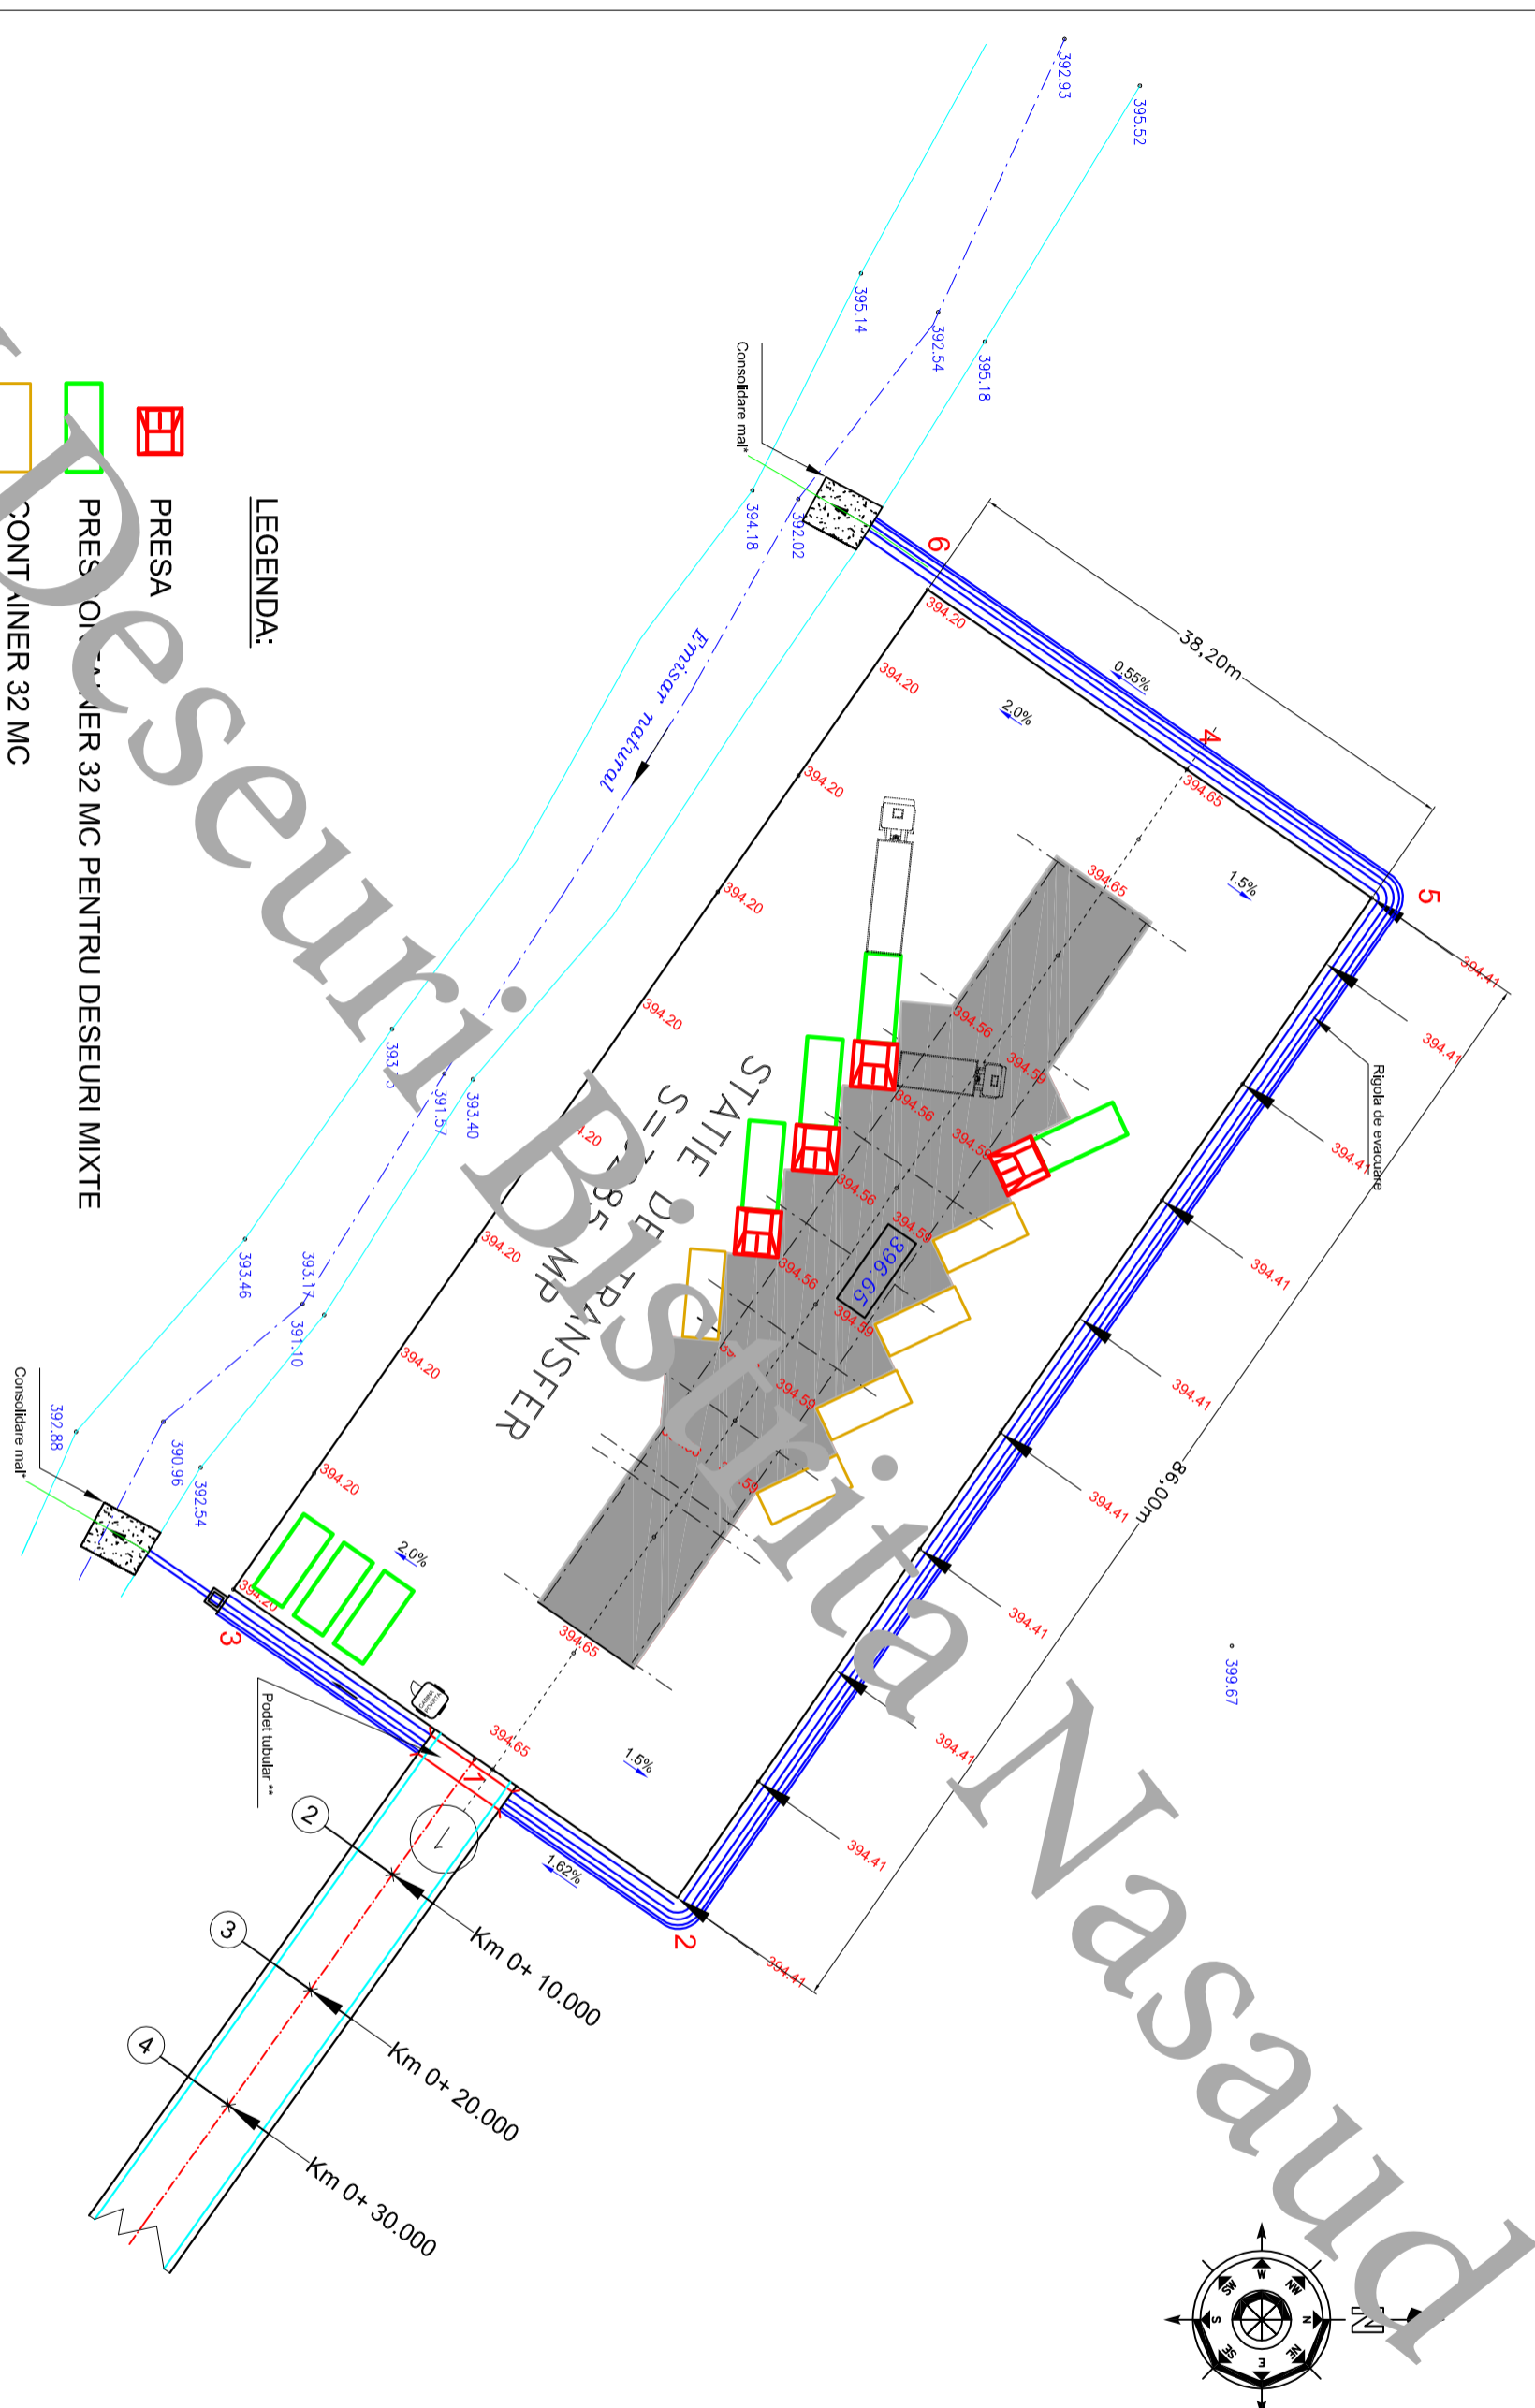

- LEGENDA:**
-  PRESA
 -  PRESA CONTAINER 32 MC PENTRU DESEURI MIXTE
 -  CONTAINER 32 MC
 -  CAMION HOOK-LIFT
 -  CABINA POARTA



PROIECTANT:  S.C. ARGIF - PROIECT SRL			BENEFICIAR: CONSILIUL JUDETEAN BISTRITA - NASAUD		PROIECT nr.: 259/2011
Autocad CIVIL 3D Seria no. 391-10126025					
FUNCTIA	NUME	SEMNATURA	Scara	Titlu proiect: SISTEM DE MANAGEMENT INTEGRAT AL DESEURILOR SOLIDE (SMID) IN JUDETLUL BISTRITA-NASAUD	
SEF PROIECT	ing. Alexandru Dumitru		1:500	Componenta 3: Colectare, transfer si transport deseuri	
DESEINAT	ing. Marius Ivascu		Data:	Titlu plansa: PLAN DE SITUATIE STATIE DE TRANSFER DESEURI BISTRITA-VALEA BOILOR	
VERIFICAT	ing. Elena Dumnicu		2011	Planşa nr.: 5	